

A1 Geschäftsführung
voestalpine Profilmform

A2 Geschäftsführung
voestalpine KREMS

B1 Geschäftsbereich Standard Technik

B2 Geschäftsbereich Standard Verkauf

B3 Geschäftsbereich Sonder Technik

B4 Geschäftsbereich Sonder Verkauf

B5 Geschäftsbereich Leichtbau

B6 Betriebsrat

C1 Administration

C2 Finanz

C3 Marketing

C4 Logistik

C5 Qualitätswesen

C6 Strategisches IT-Management


C7 Energieversorgung und Infrastruktur

C8 Instandhaltungstechnik

C9 Techn. Planung

A3 Geschäftsführung
voestalpine KREMS Finaltechnik

 Hospital

 Fotografieren verboten

 Exit

 A Geschäftsführung

 B1 Geschäftsbereich

 C1 Bereiche

 A3 Bereiche


 V1 Versand

 W7 Warenübernahme

 Verkehrswege

 Werksbahn

EINFAHRT

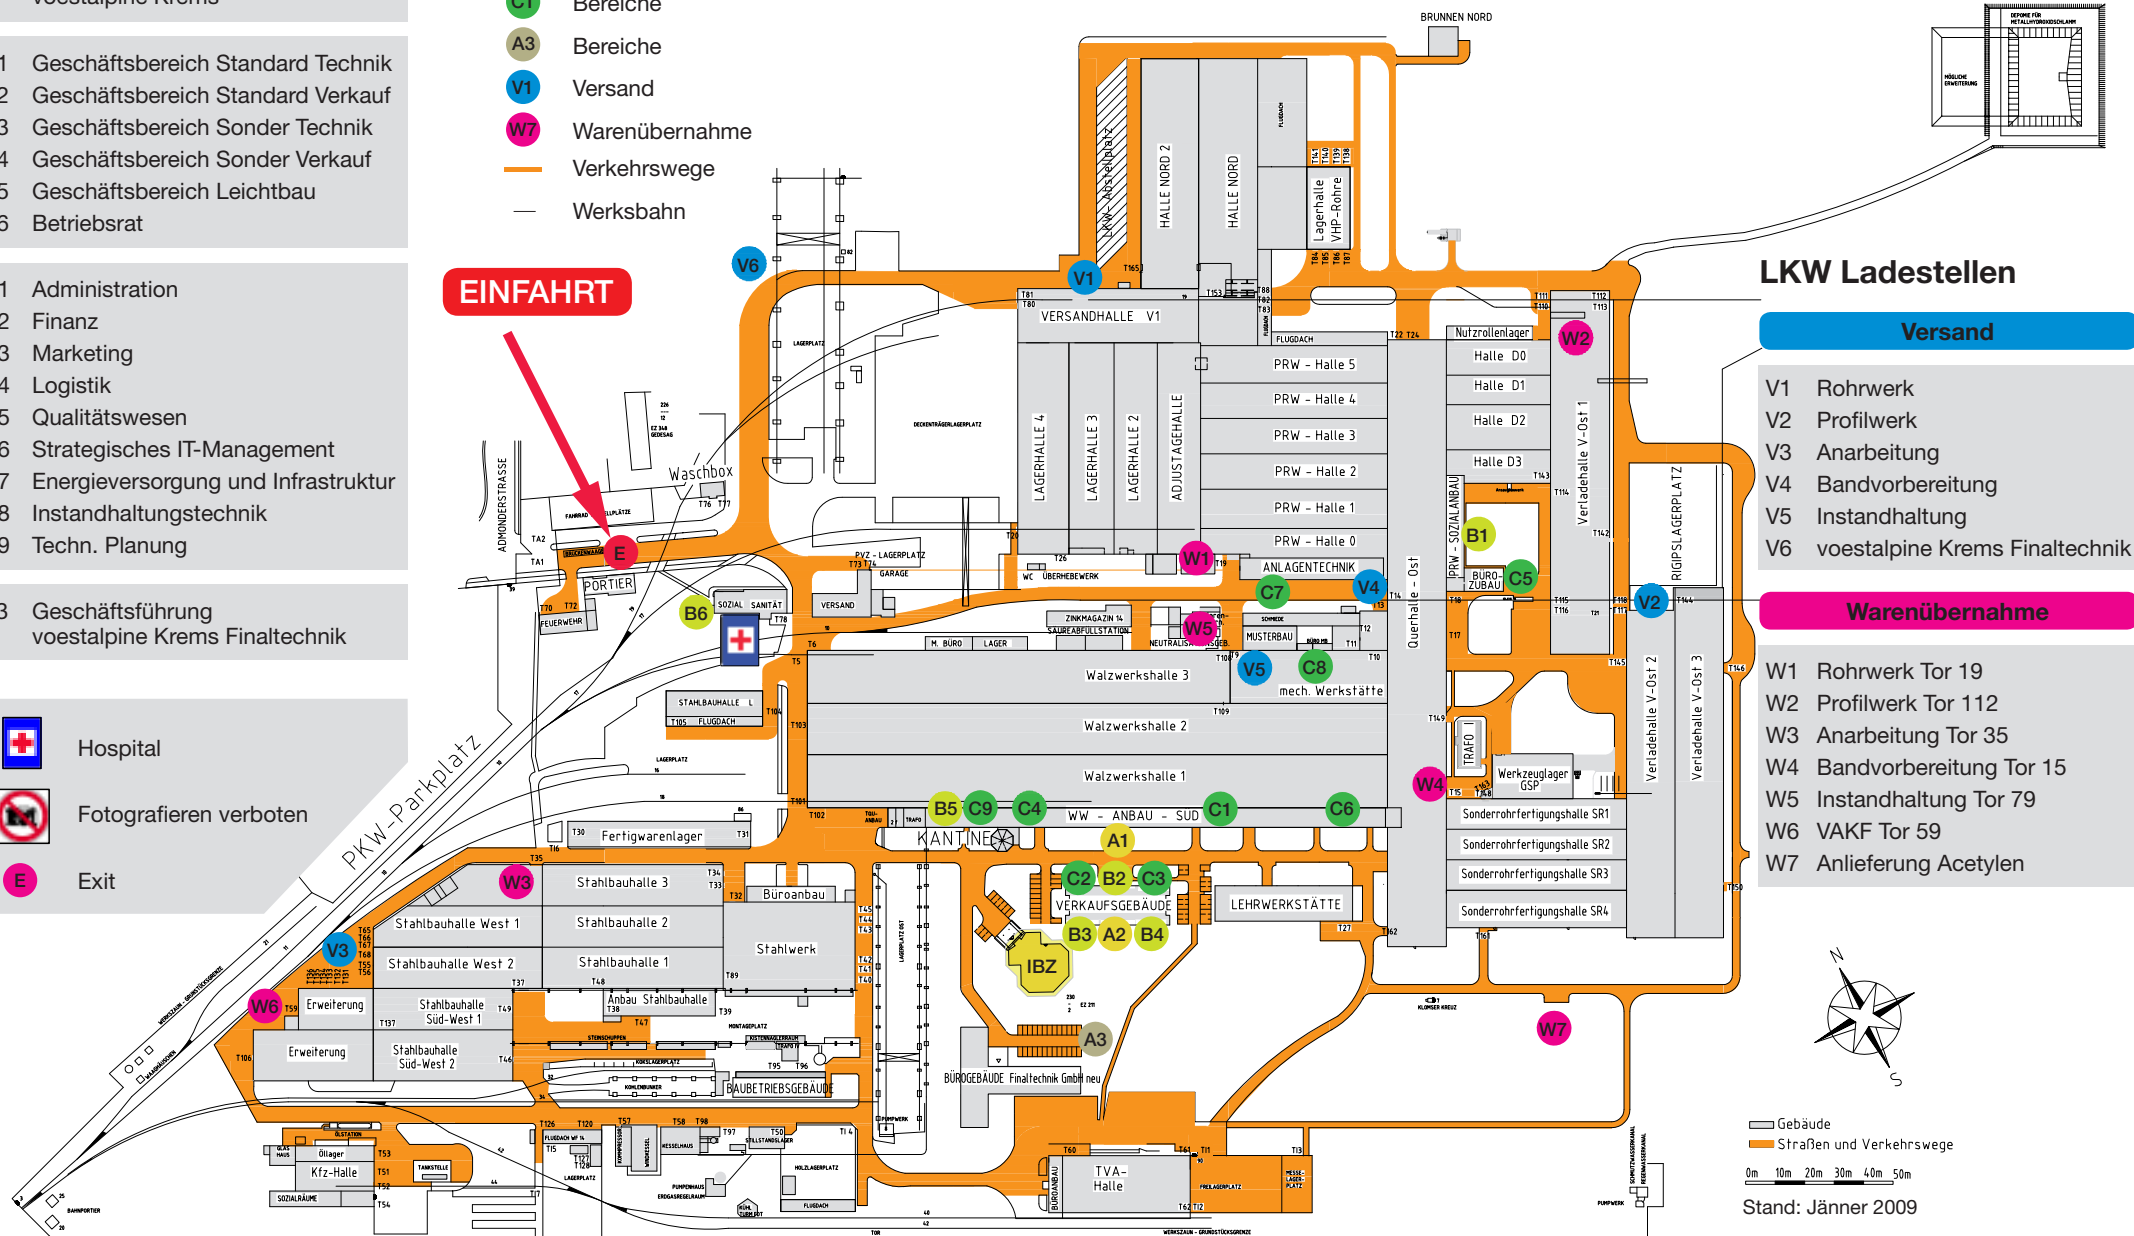

LKW Ladestellen

Versand

V1 Rohrwerk

V2 Profilmwerk

V3 Anarbeitung

V4 Bandvorbereitung

V5 Instandhaltung

V6 voestalpine KREMS Finaltechnik

Warenübernahme

W1 Rohrwerk Tor 19

W2 Profilmwerk Tor 112


W3 Anarbeitung Tor 35


W4 Bandvorbereitung Tor 15

W5 Instandhaltung Tor 79

W6 VAKF Tor 59

W7 Anlieferung Acetylen

 Gebäude

 Straßen und Verkehrswege

0m 10m 20m 30m 40m 50m

Stand: Jänner 2009