


# ABSENKUNGEN

## LEITSCHIENEN SYSTEM 1

### Bodenendabsenkung über 3 Felder

Typenblatt E113

Absenkung zu Typenblatt E112

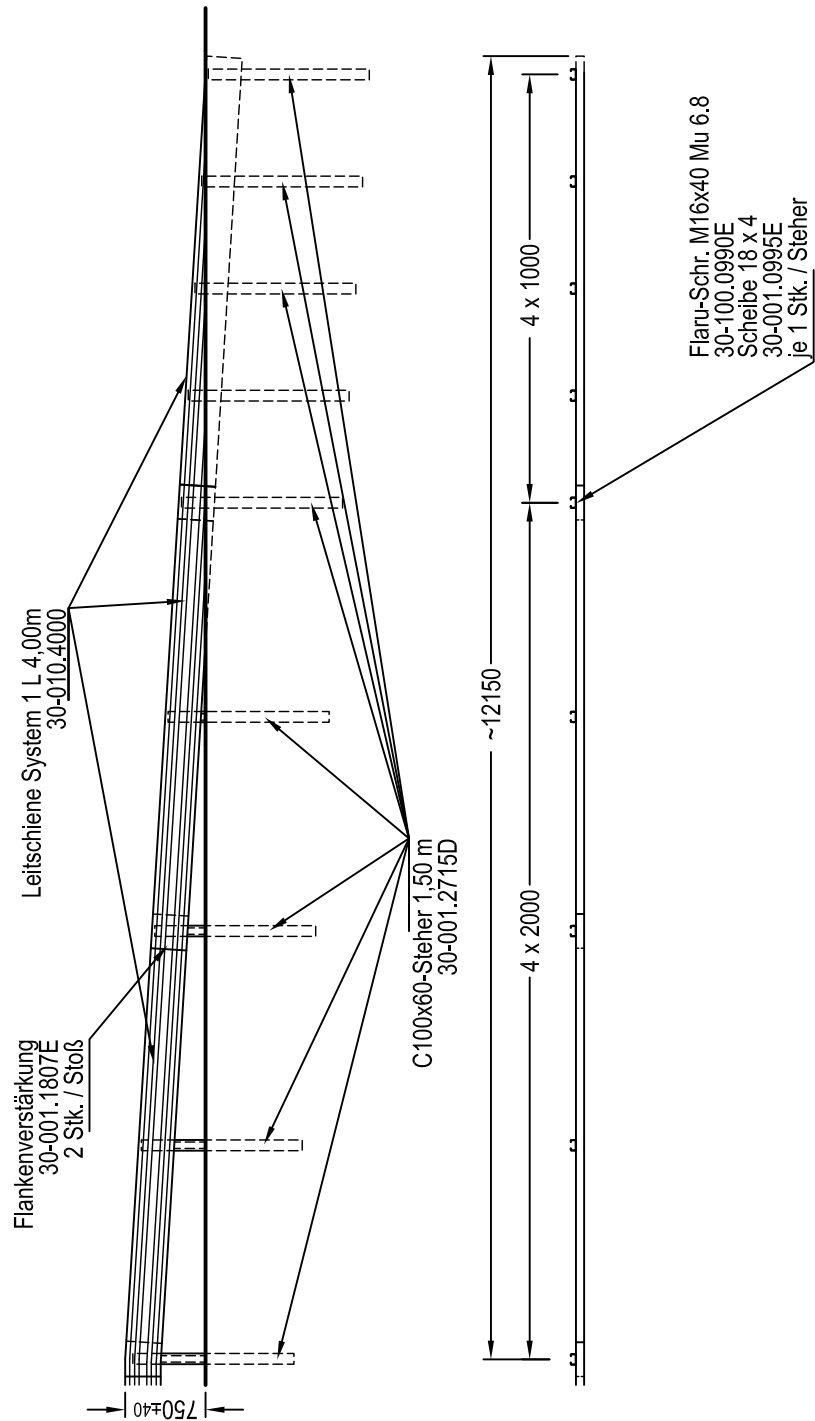

08/2016