


KREMSBARRIER 2 RH3S

Záchytný systém pre okraj cesty
na mostných konštrukciách

Typový list B207/2

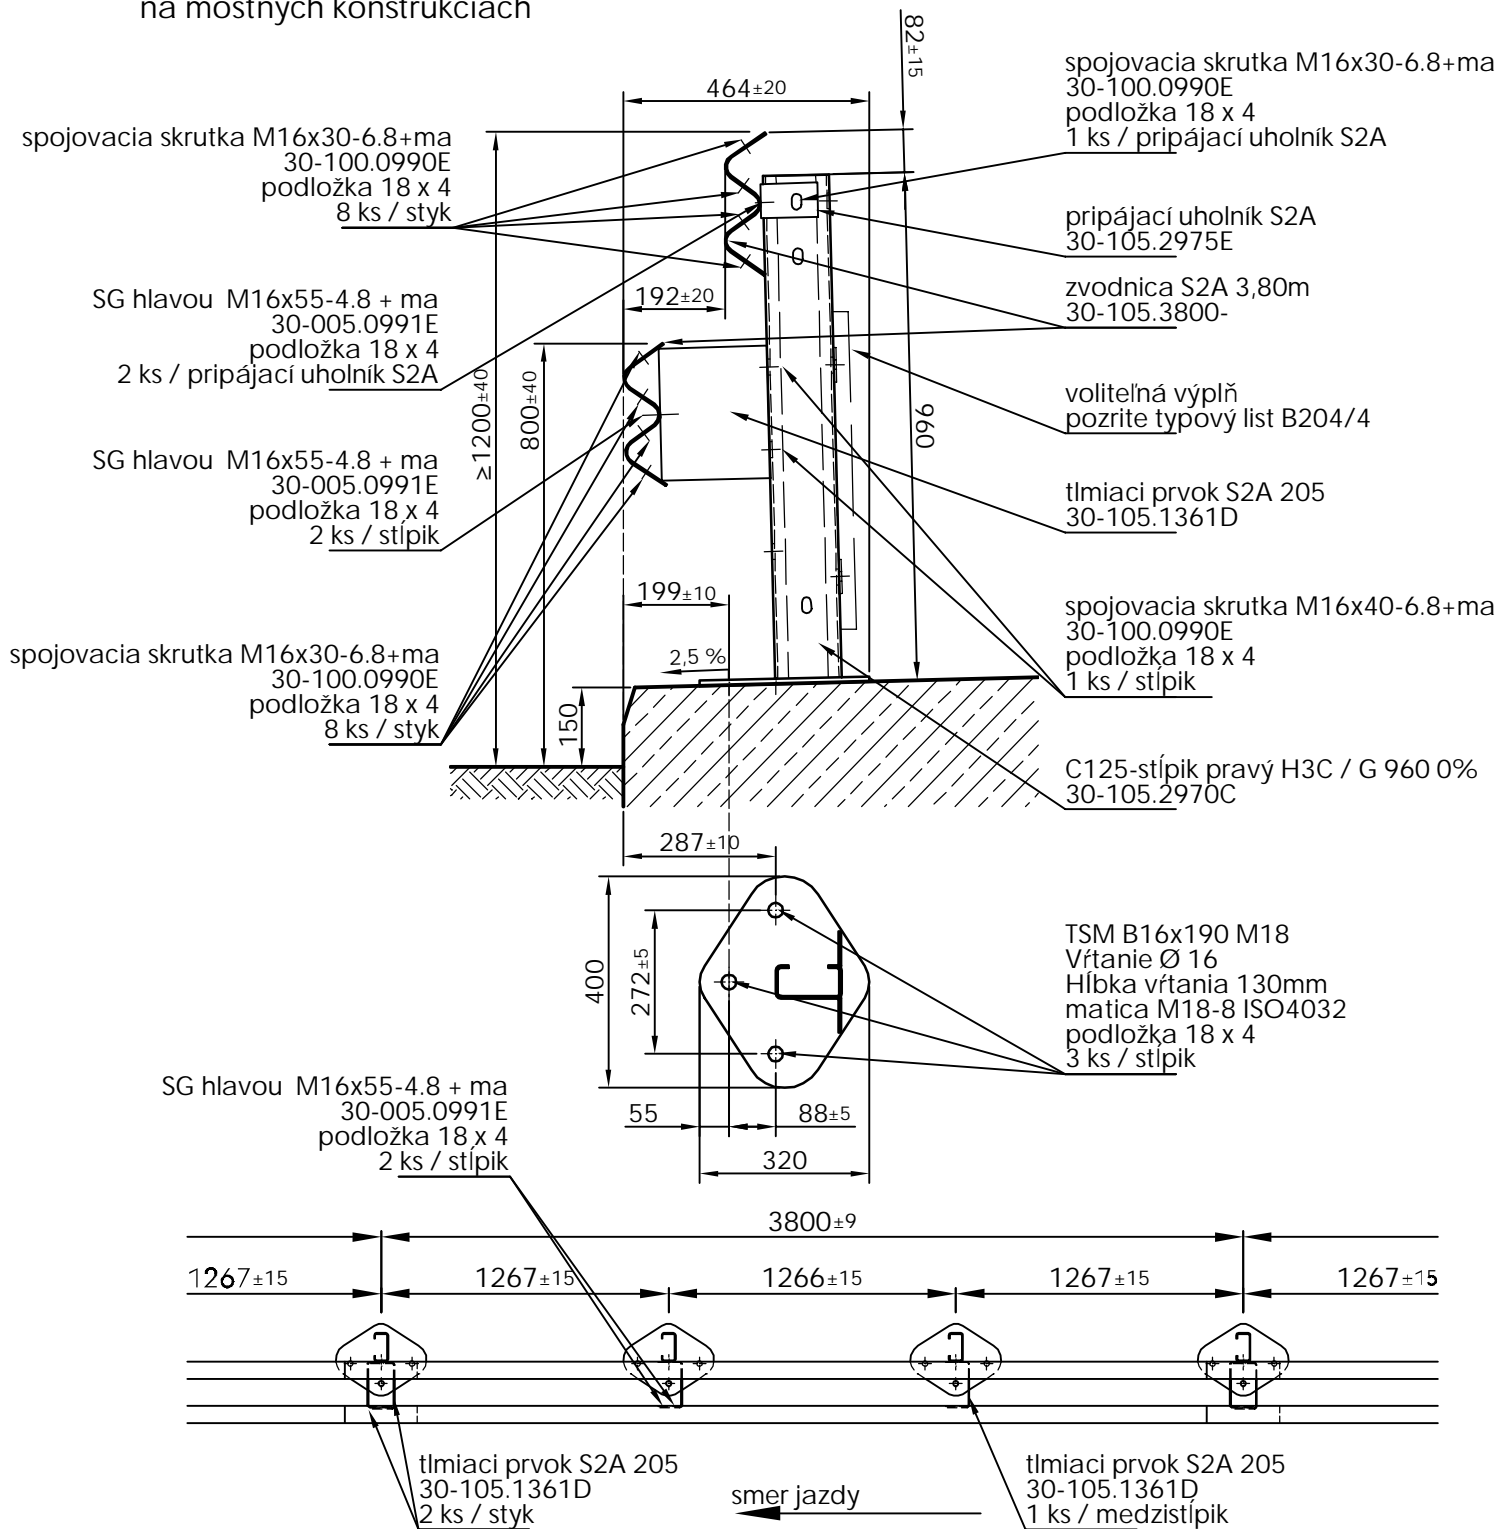

04/2021