


KREMSBARRIER APD P100 RL / NR

Tlumič nárazů podle EN1317-3

Typ vodící (RL) a nevodící (NR)



P100R01 - 02/2022

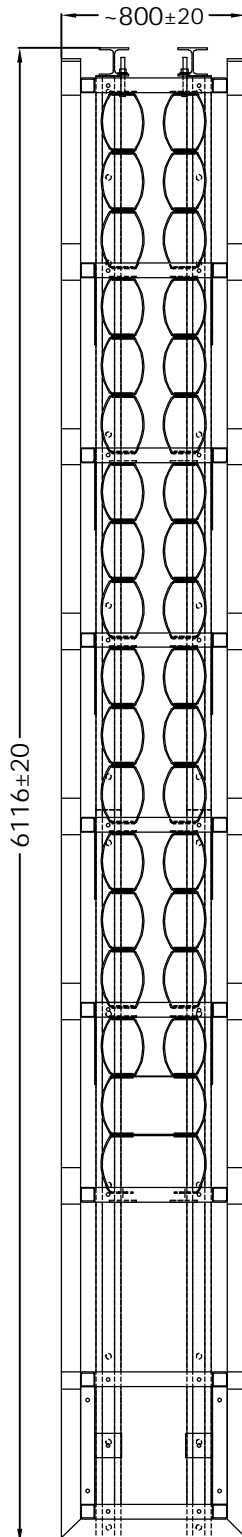

Technické údaje

Úroveň zadržení	100
Úroveň prudkosti nárazu	B
Třída zóny přesměrování	Z1
Třída trvalého příčného přemístění	D1
Délka systému	6116 mm
Šířka systému	800 mm
Výška systému	660 mm
Hloubka vrtání	155 mm
Hloubka beranění	1340 mm

Další informace: www.voestalpine.com/kremsfinaltechnik

