



# KREMSBARRIER APD V100 RL / NR

Tlumič nárazů podle EN1317-3

Typ vodící (RL) a nevodící (NR)

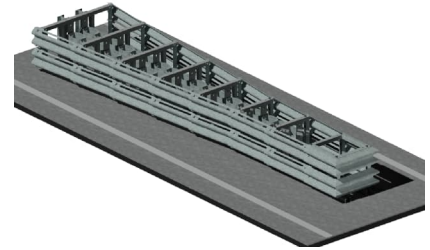

V100R01 - 02/2022

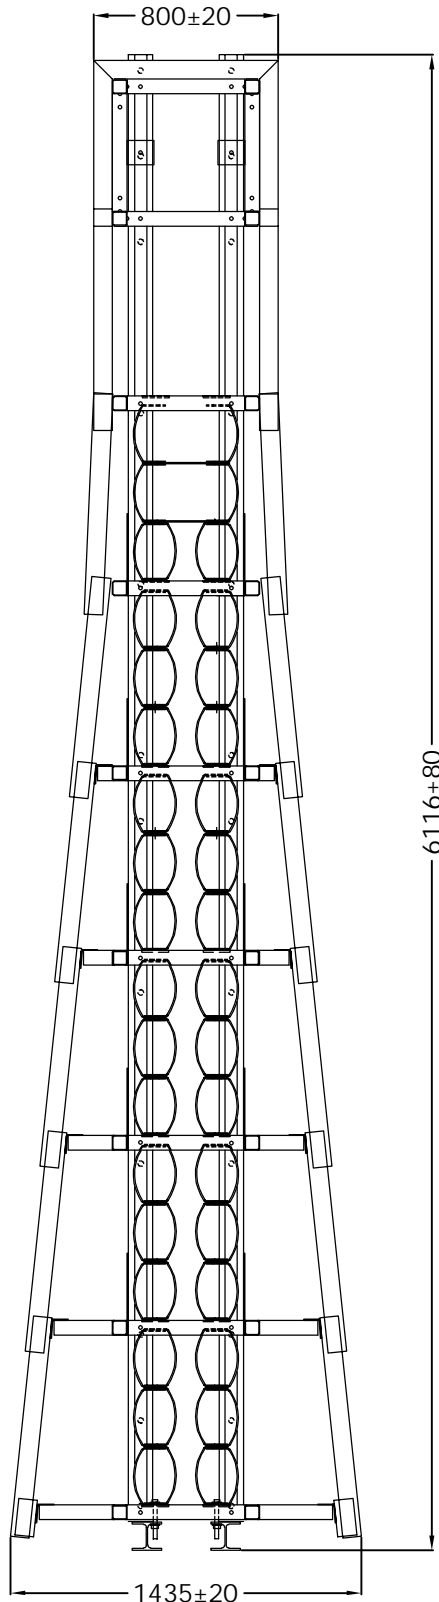

## Technické údaje

Úroveň zadržení	100
Úroveň prudkosti nárazu	B
Třída zóny přeměrování	Z1
Třída trvalého příčného přemístění	D1
Délka systému	6116 mm
Šířka systému	800-1435 mm
Výška systému	660 mm
Hloubka vrtání	155 mm
Hloubka beranění	1340 mm

Další informace: [www.voestalpine.com/kremsfinaltechnik](http://www.voestalpine.com/kremsfinaltechnik)

