


Der Inhalt dieser Zeichnung ist unser geistiges Eigentum. Die Zeichnung ist dem Empfänger nur zum persönlichen Gebrauch anvertraut. Ohne unsere Schriftliche Bewilligung darf sie weder vervielfältigt, noch dritten Personen zugänglich gemacht werden. Zuwiderhandeln wird von uns gerichtlich verfolgt. VOESTALPINE KREMS FINALTECHNIK GmbH

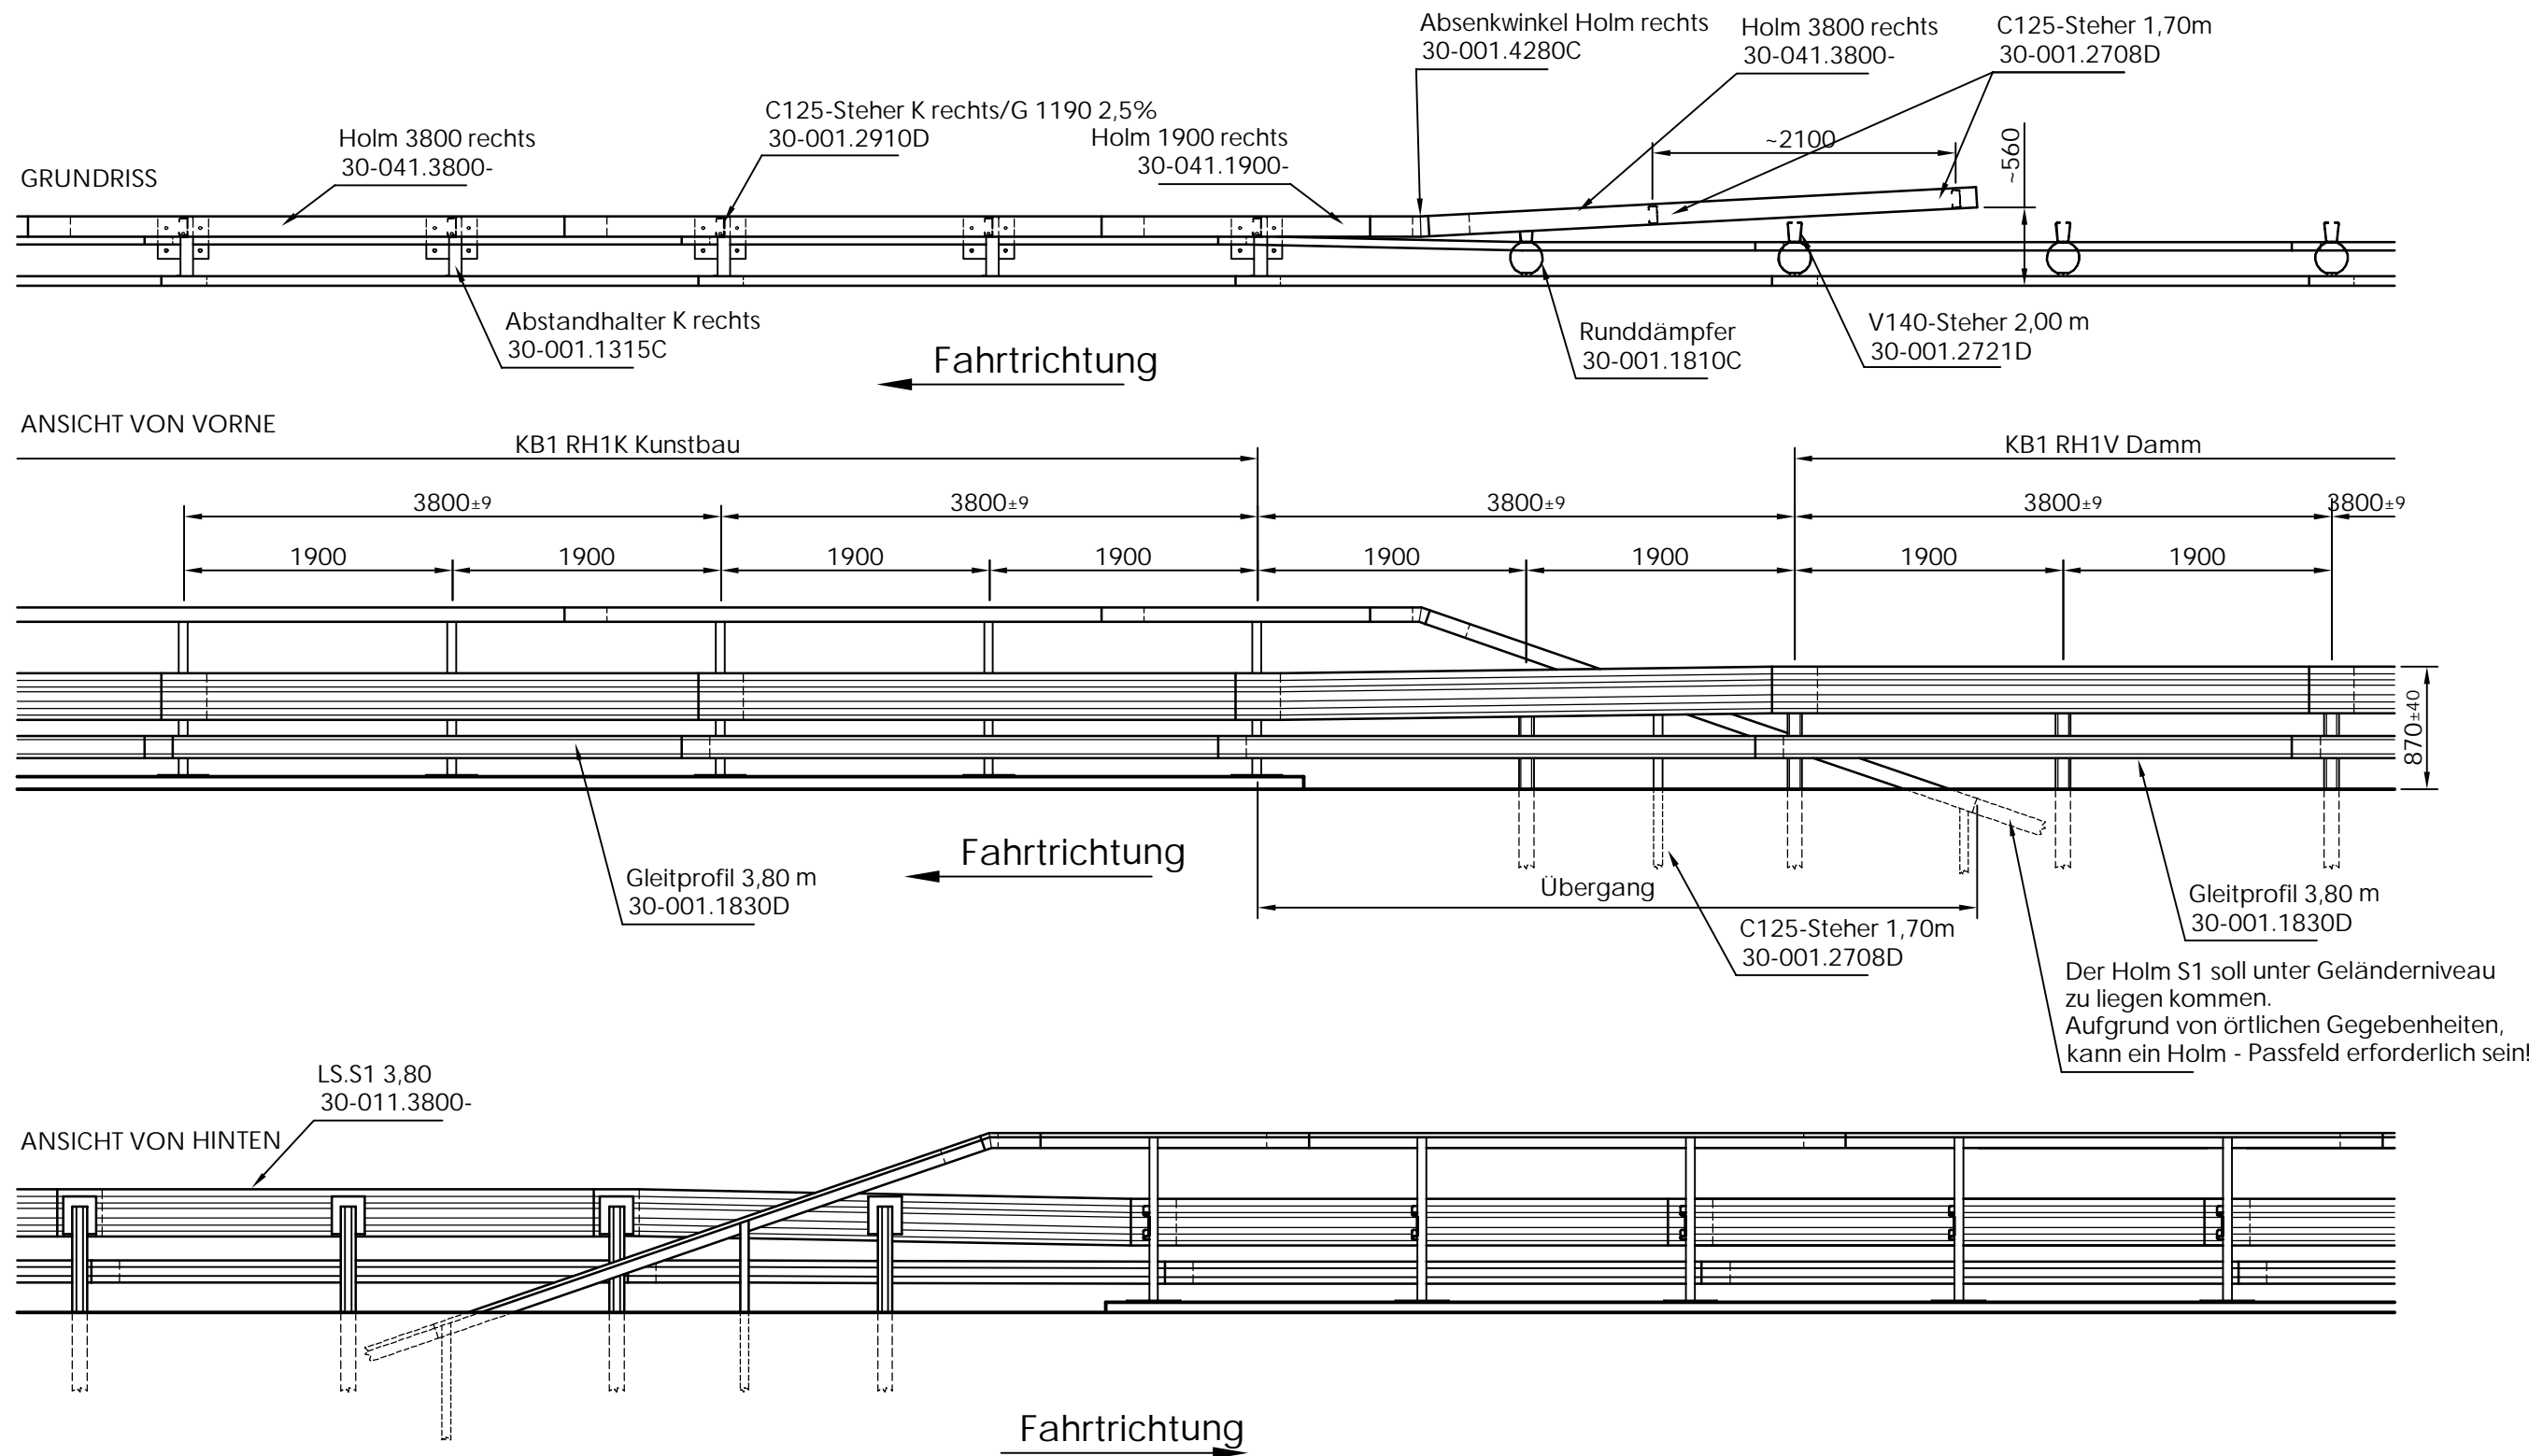

Übergang von KB1 RH1V für rammfähigen Untergrund auf KB1 RH1K auf Kunstbauten

Stand: Sept. 2022