


LEITSCHIENEN SYSTEM 2L

Bodenendabsenkung über 3 Felder

Typenblatt D225

Absenkung zu Typenblatt D223

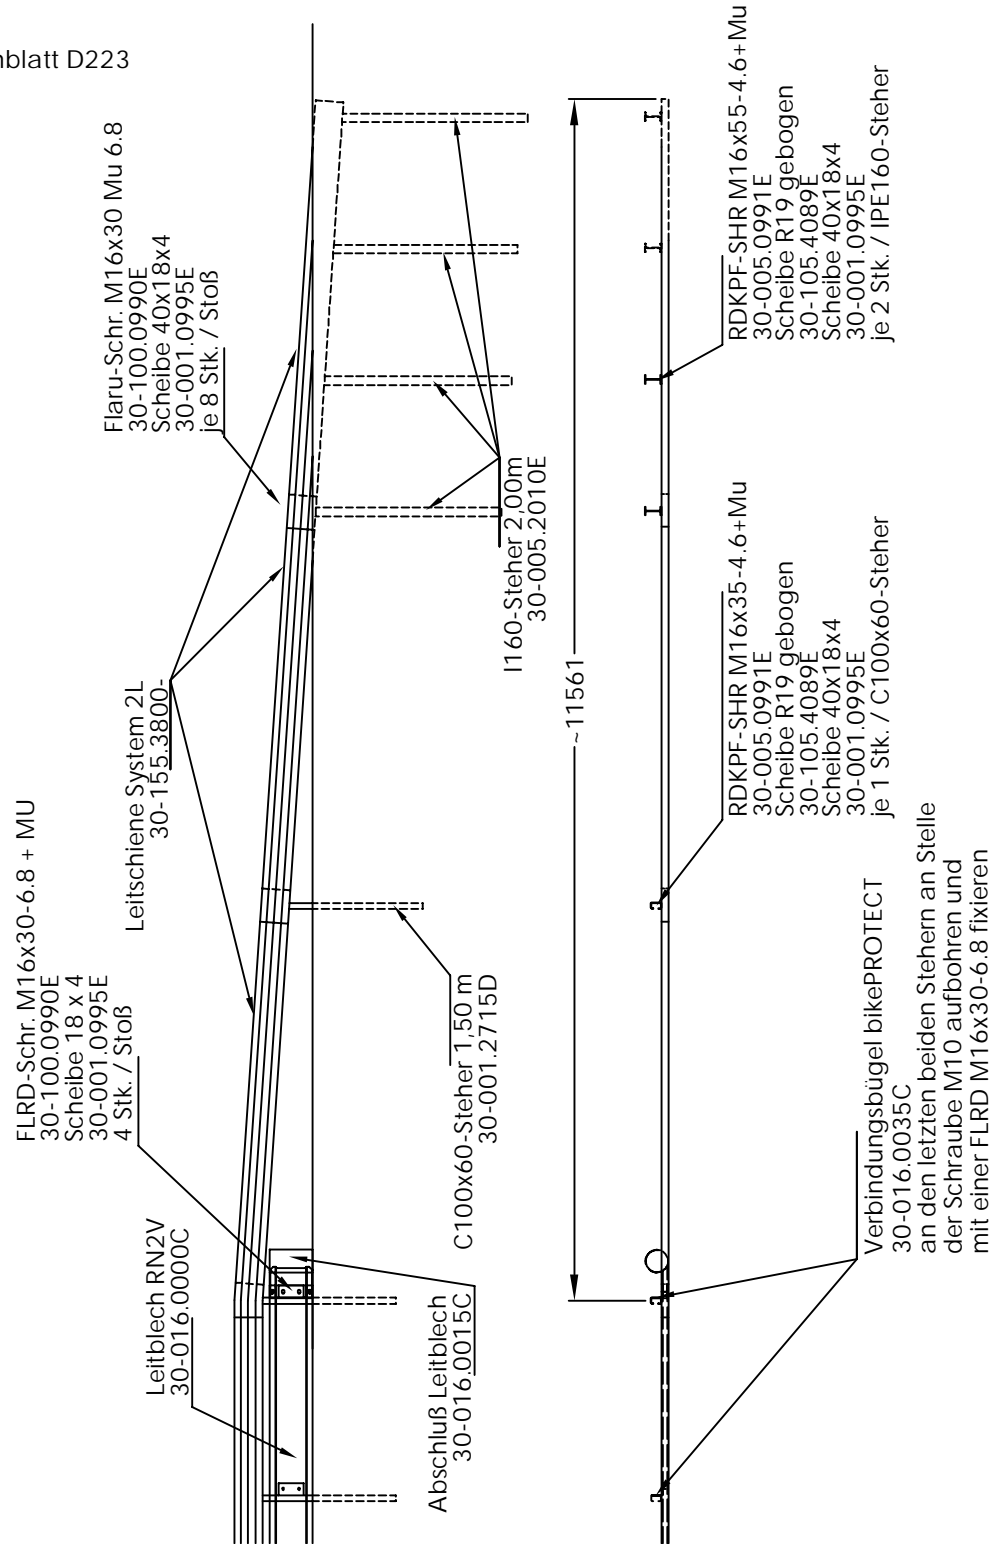

10/2022