


ABSENKUNGEN

LEITSCHIENEN SYSTEM 1

Bodenendabsenkung über 2 Felder

Typenblatt D121

Absenkung zu Typenblatt D120

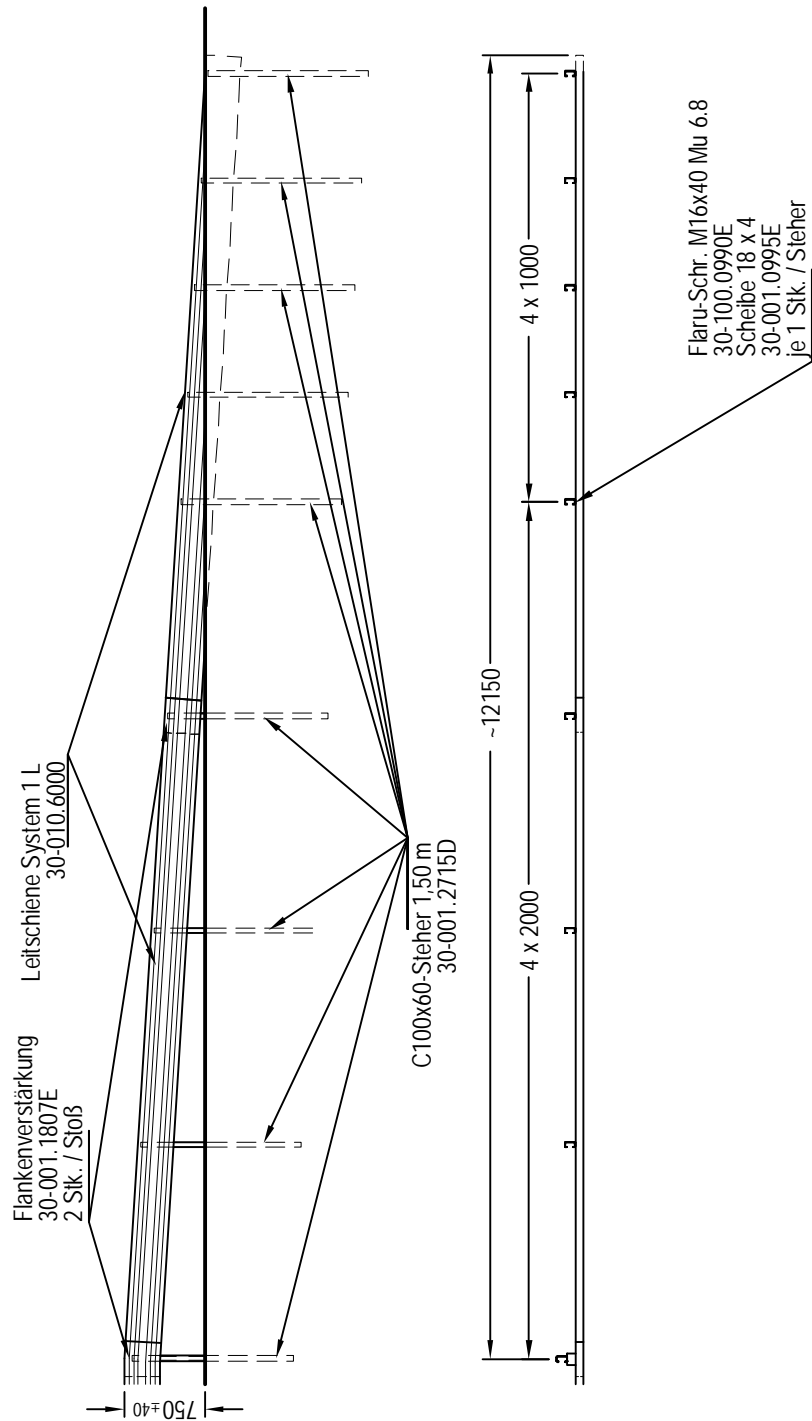

01/2015