


# LEITSCHIENEN SYSTEM 1

## Bodenendabsenkung über 3 Felder

Typenblatt F105

Absenkung zu Typenblatt F104

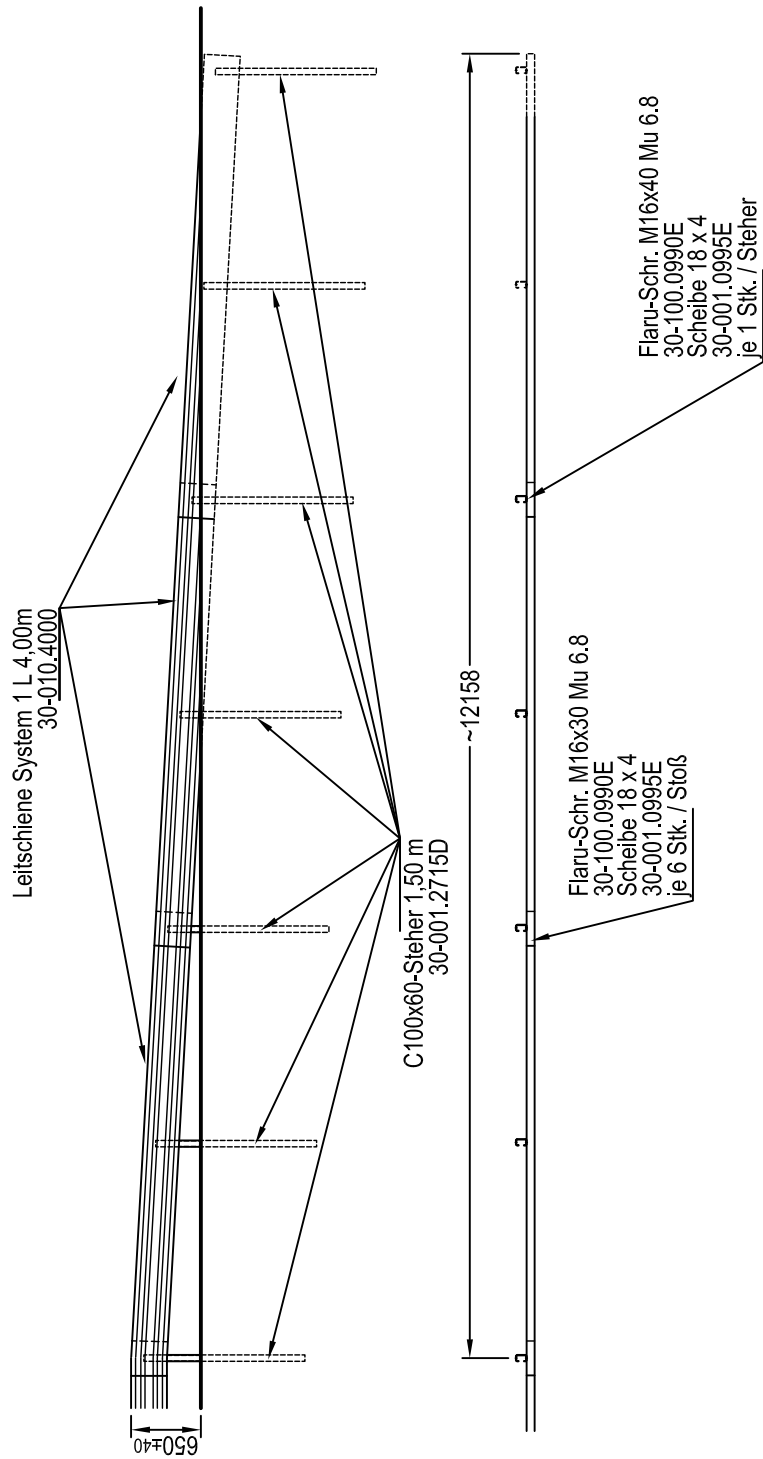

03/2018