


LEITSCHIENEN SYSTEM 2L

Bodenendabsenkung über 3 Felder

Typenblatt D215

Absenkung zu Typenblatt D214

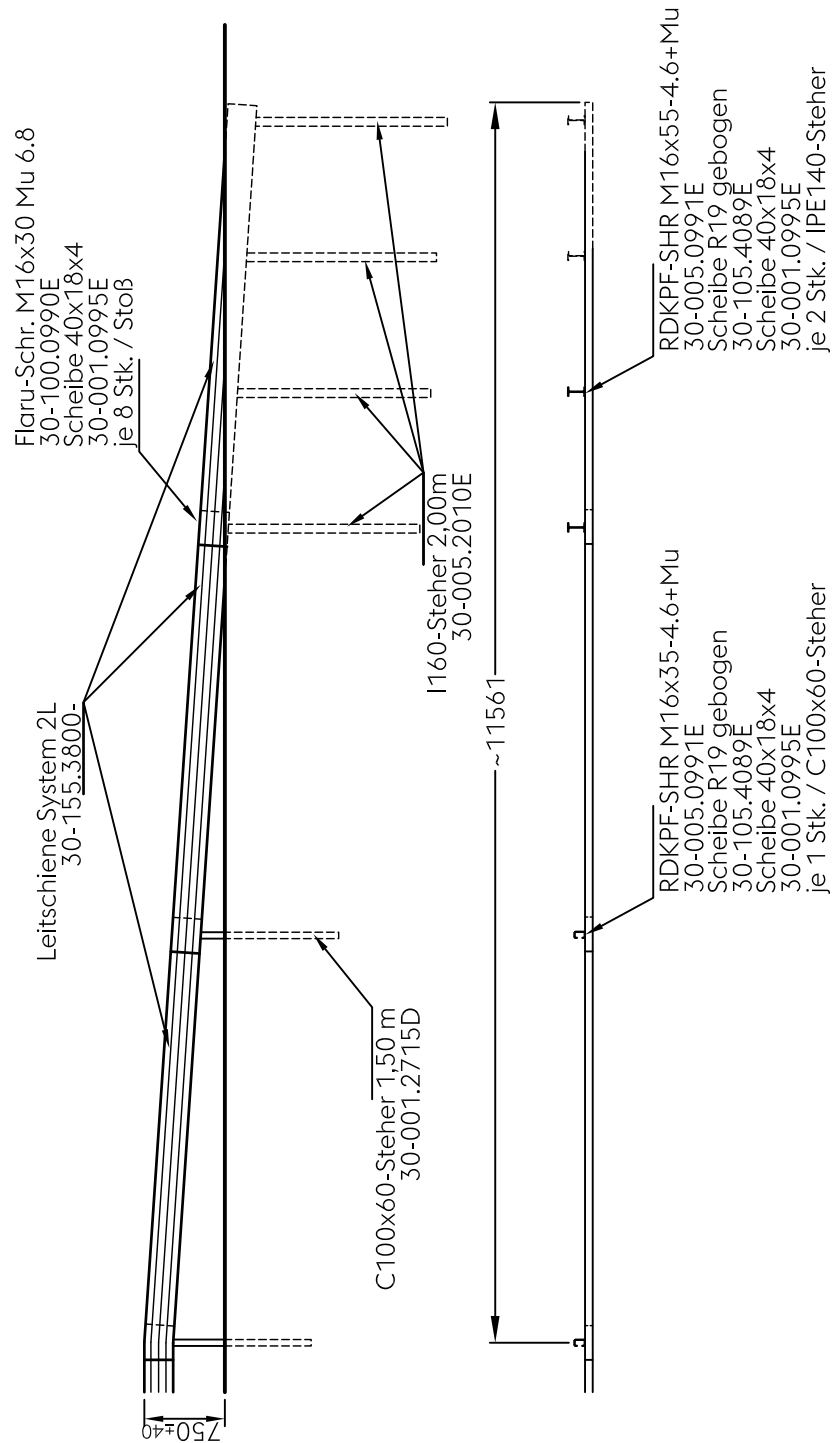

12/2019