


ABSENKUNGEN

LEITSCHIENEN SYSTEM 3

Bodenabsenkung über 3 Felder

Typenblatt A306

Absenkung zu Typenblatt A305

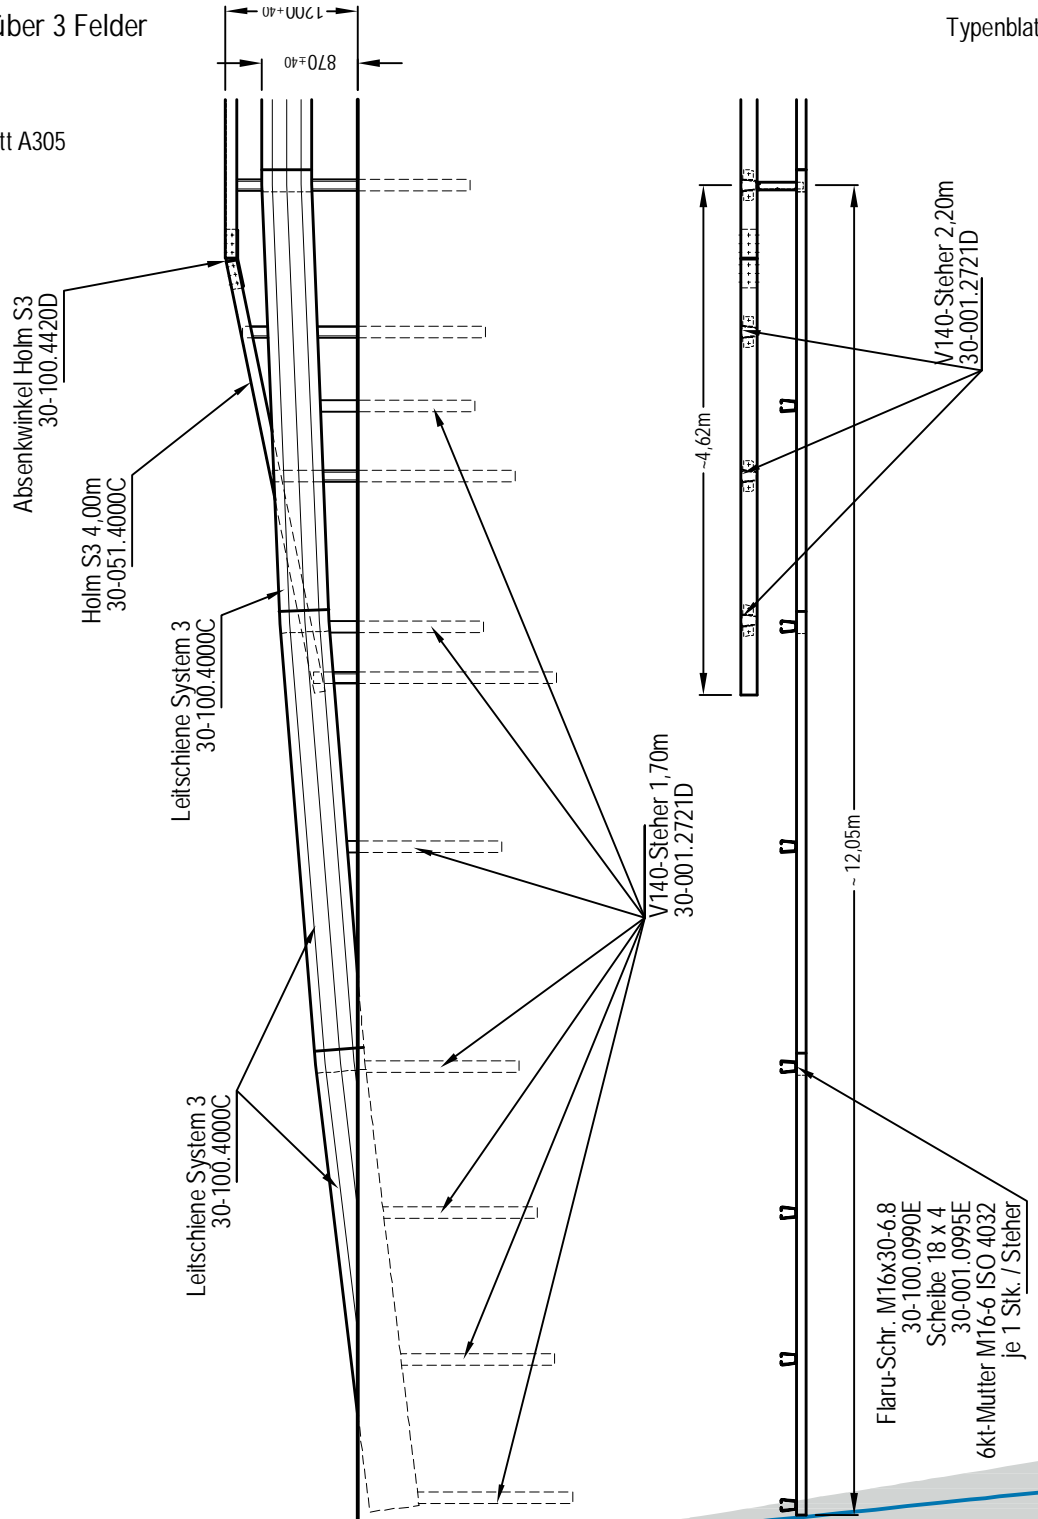

01/2015