



KREMSBARRIER Terminal

Začetna in končna konstrukcija po EN1317-4
 razred zmogljivosti P4, smer vožnje A (spredaj+zadaj)

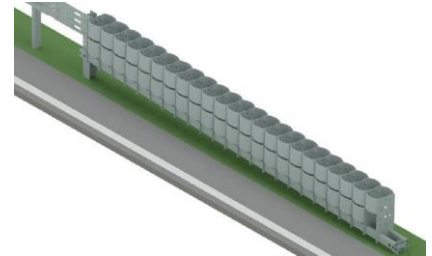

T110 - 07/2021

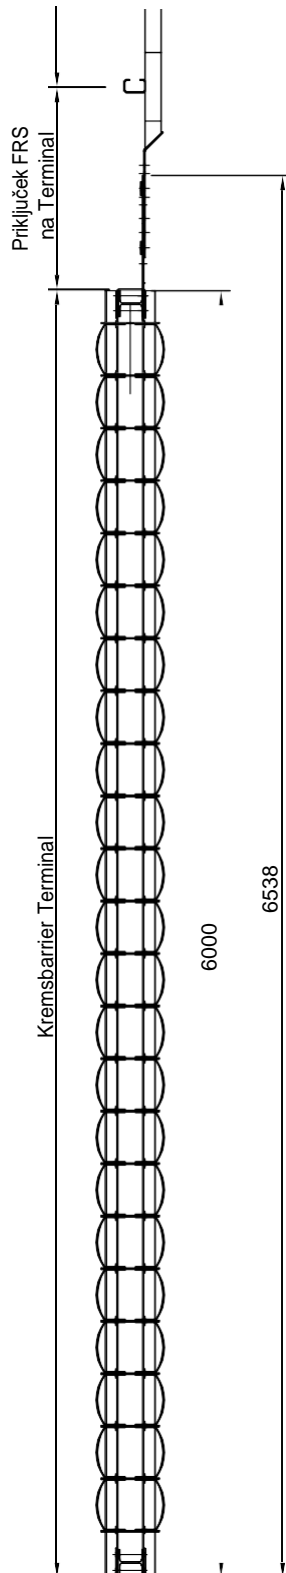

Tehnični podatki

Razred zmogljivosti	P4
Stopnja intenzitete trka	B
Območje trka	Z2
Trajni stranski odklon	x1/y1
Dolžina sistema	6538 mm
Širina sistema	315 mm
Višina sistema	820 mm
Globina zabijanja	1870 / 1180 mm

Detail: www.voestalpine.com/kremsfinaltechnik

