



KREMSBARRIER APD V110 RL / NR

Anpralldämpfer gemäß EN1317-3

Typ zurückleitend (RL) und nicht-zurückleitend (NR)

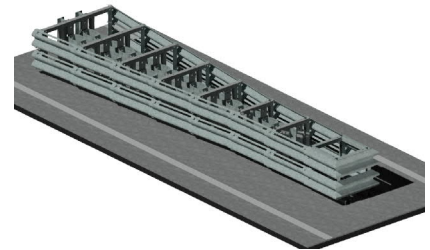

V110R01 - 09/2021

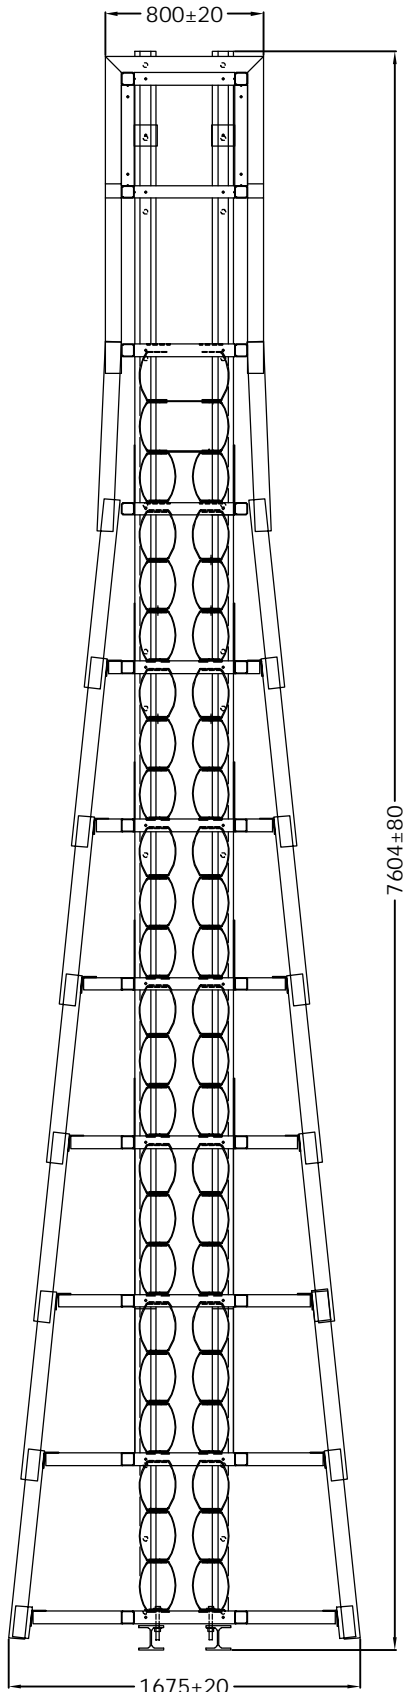

Technische Daten

Leistungstufe	110
Anprallheftigkeitsstufe	B
Zurückleitungsbereich	Z1
Dauerhafte seitliche Verschiebung	D1
Systemlänge	7604 mm
Systembreite	800 mm - 1675 mm
Systemhöhe	660 mm
Bohrtiefe	155 mm
Rammtiefe	1340 mm

Detailinformationen: www.voestalpine.com/kremsfinaltechnik

