


ABSENKUNGEN

LEITSCHIENE SYSTEM 1

Bodenabsenkung
Detail Montage Abspanngurt

Typenblatt D116

zu Typenblatt D114

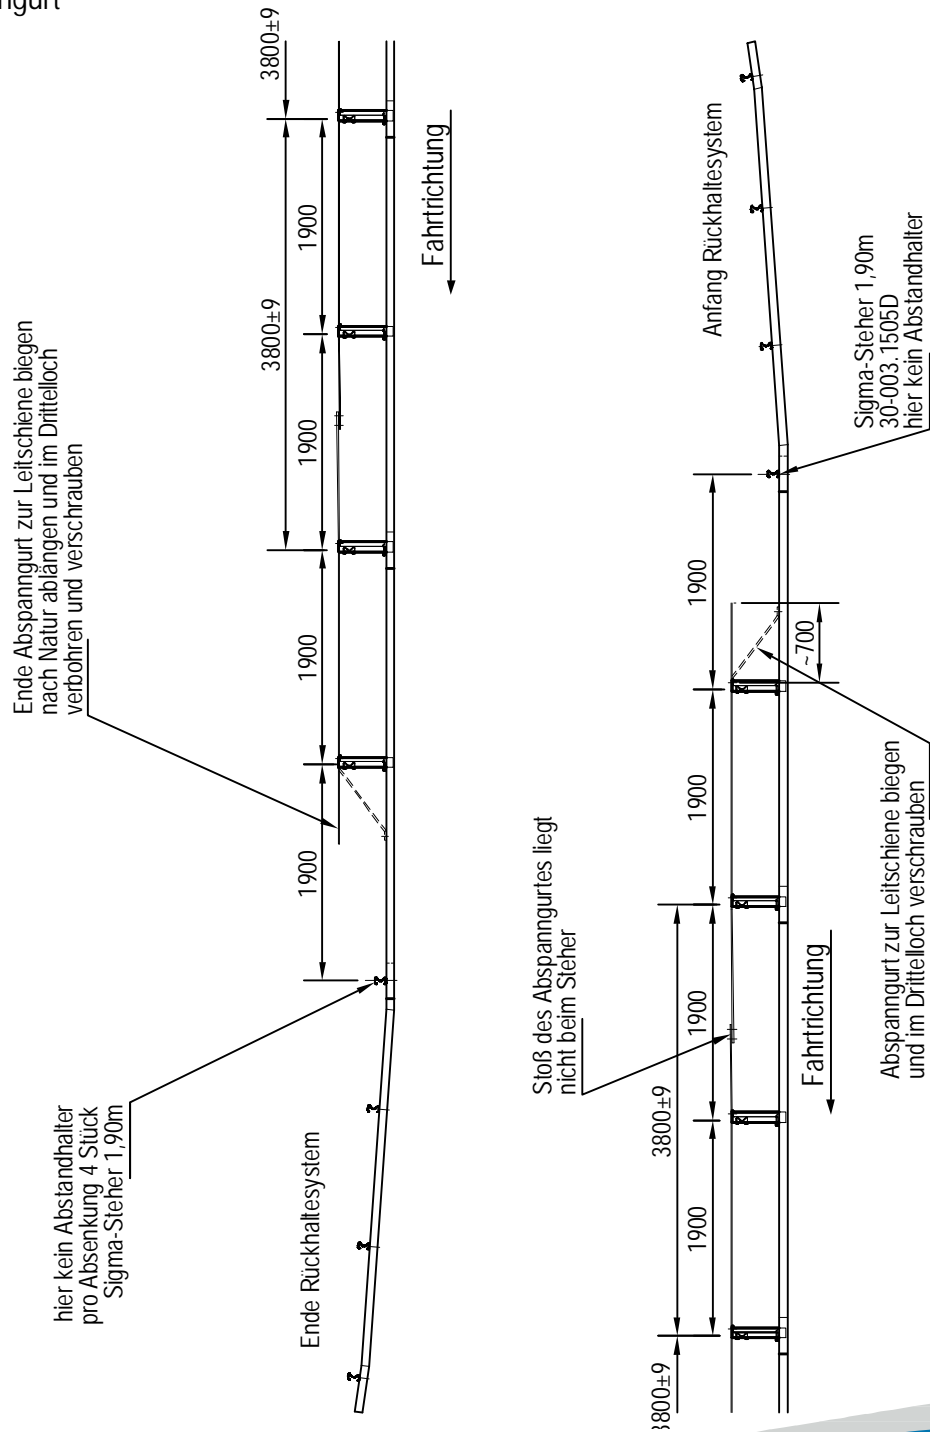

01/2015