


ÜBERGANGSKONSTRUKTION

KB2 RH2C f. rammfähigen Untergrund <> KB2 RH2C auf Kunstbauten

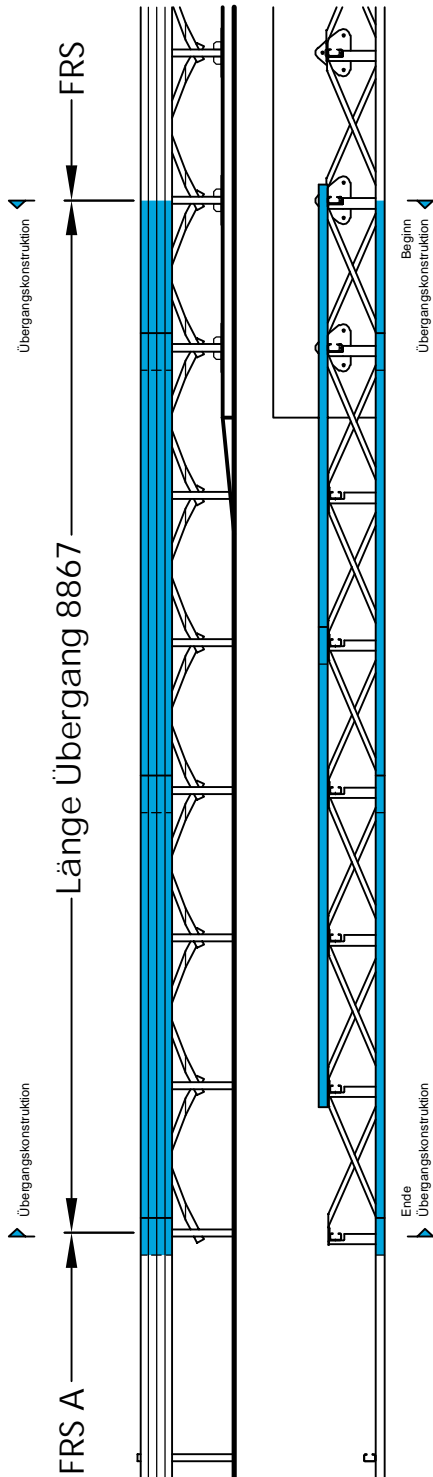

UKC203 - 12/2020

Technische Daten

Aufhaltestufe	H2
Anprallheftigkeitsstufe	A
Klasse des Wirkungsbereichs	W4
zu verbindende Fahrzeugrückhaltesysteme	
KB 2 RH2C für rammfähigen Untergrund	
KB 2 RH2C auf Kunstbauten	
Länge ÜK	8,90 m
max. Systembreite	599 mm
max. Systemhöhe	830 mm
max. Rammtiefe	1100 mm

Detailinformationen: www.voestalpine.com/kremsfinaltechnik