


ÜBERGANGSKONSTRUKTION

KB2 RH3 für rammfähigen Untergrund <> Rebloc RB100_8

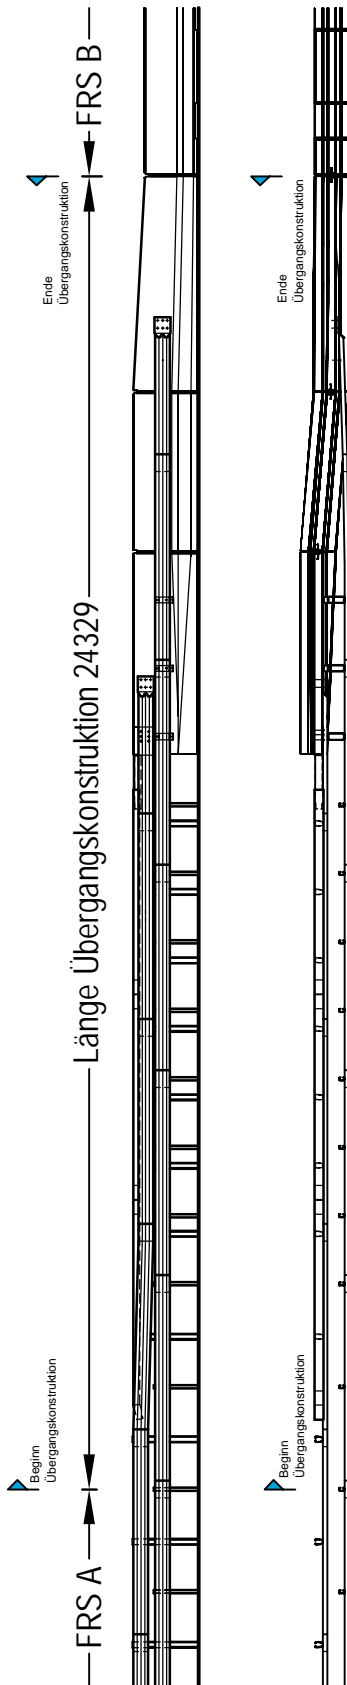

ÜKA201 - 01/2019

Technische Daten

Aufhaltstufe	H4b
Anprallheftigkeitsstufe	B
Klasse des Wirkungsbereichs	W6
zu verbindende Fahrzeugrückhaltesysteme	
KB 2 RH3 für rammfähigen Untergrund	
Rebloc RB100_8	
Länge ÜK	24,33 m
max. Systembreite	903 mm
max. Systemhöhe	1200 mm
max. Rammtiefe	1006mm

Detailinformationen: www.voestalpine.com/kremsfinaltechnik