


SVODIDLO SYSTÉM 2L

Výškový náběh dlouhý

Typový list D215

pro typový list D214

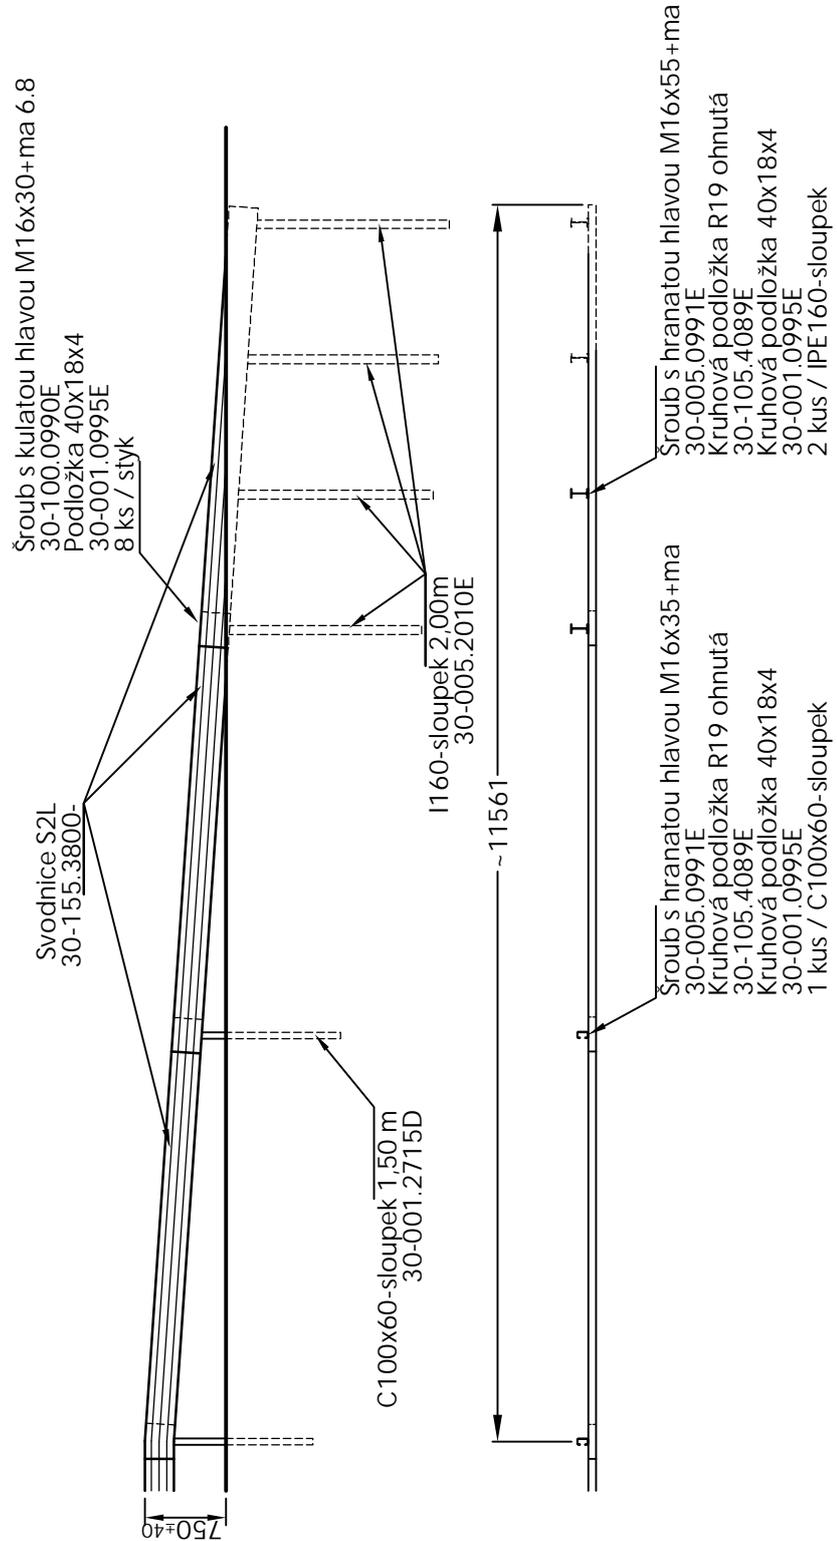

06/2021