


ABSENKUNGEN

RADWEGABSICHERUNG

Bodenabsenkung für rammfähige Böden

Typenblatt FR03

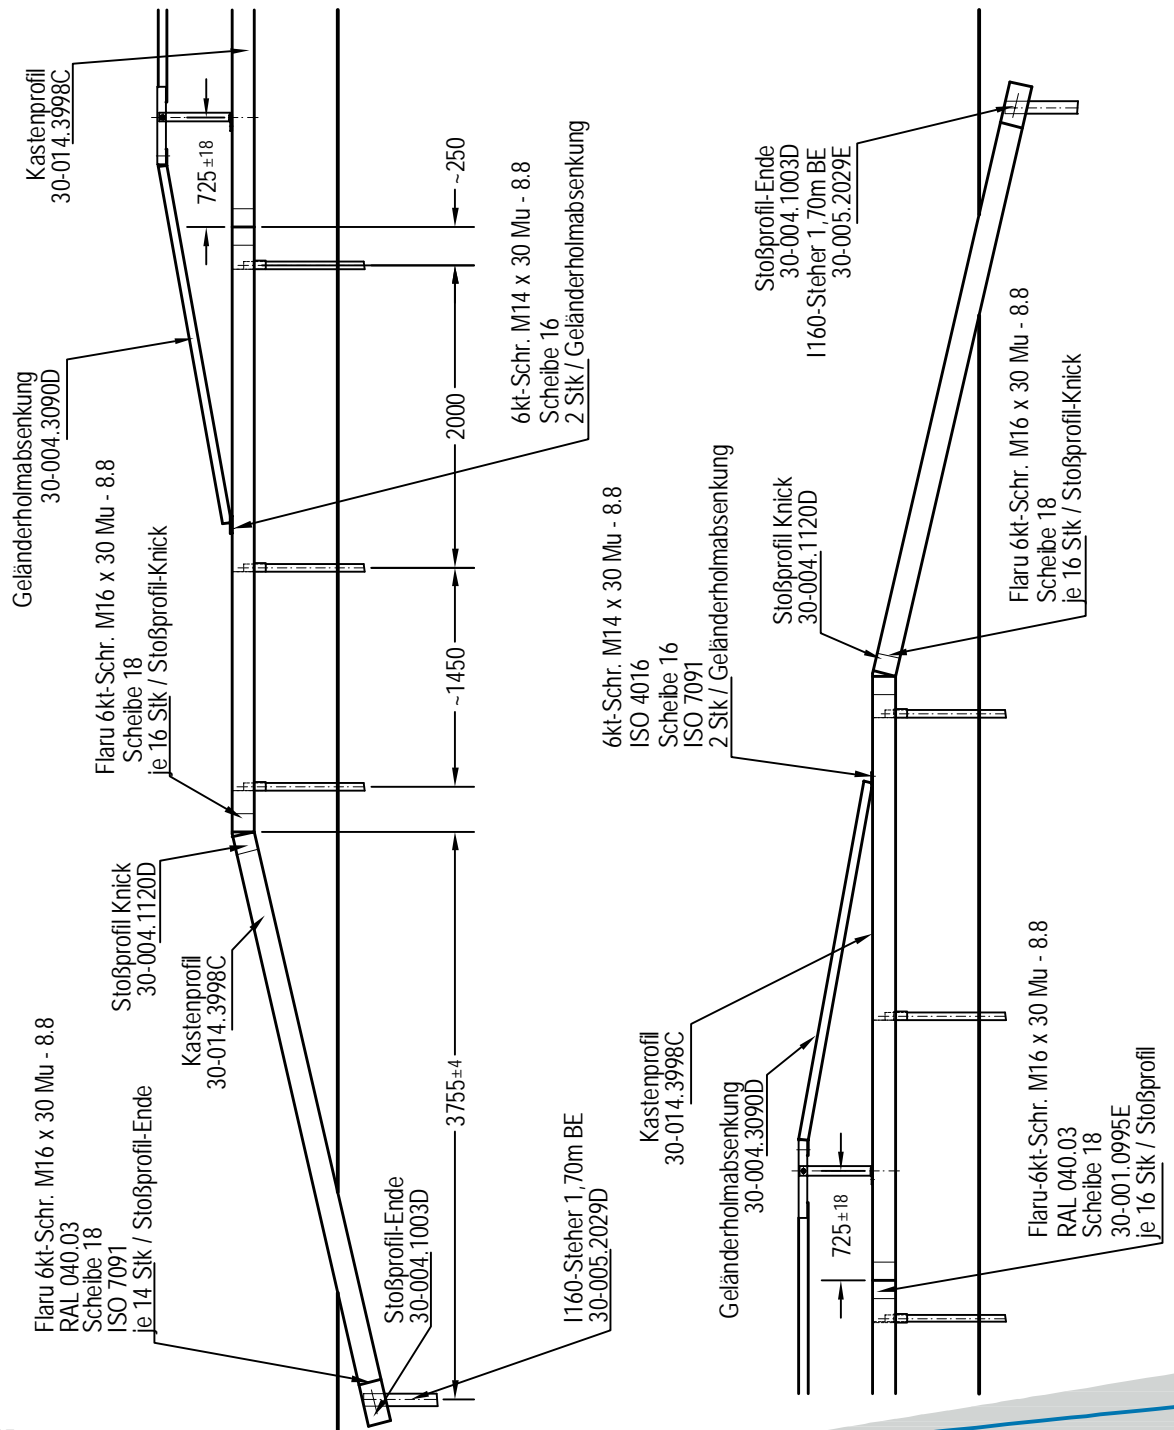

01/2015